


VOORGEVELS 1:100

ZIJGEVEL PERCEEL 7 1:100

RECHTER ZIJGEVEL PERCEEL 1 1:100

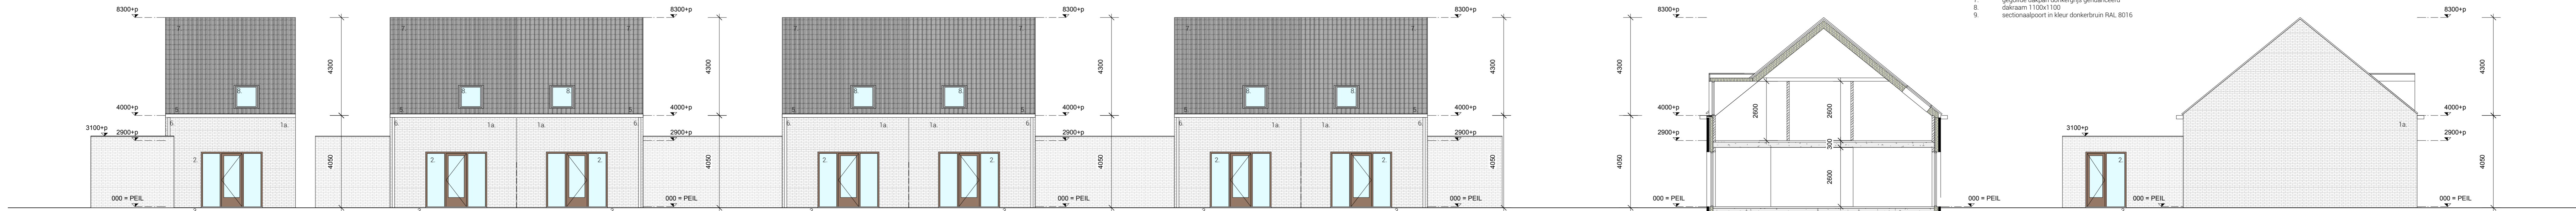


ACHTERGEVELS 1:100

DOORSNEDEN 1:100

LINKER ZIJGEVEL PERCEEL 1 1:100


- 1a. gewrichtsnetwerk kleur wit gemansoerd
- 1b. gewrichtsnetwerk verticaal kleur wit gemansoerd
- 2. houten kozijnen donkerbruin RAL 8016 vzw HR++ glas
- 3. compositie dakpans
- 4. terrazzo parket kleur pastelp grijs
- 5. zinken balgplaat
- 6. zinken hwa
- 7. gegalv. stalen dakergoed gemansoerd
- 8. dakramen 1100x1100
- 9. sectionaalpoort in kleur donkerbruin RAL 8016

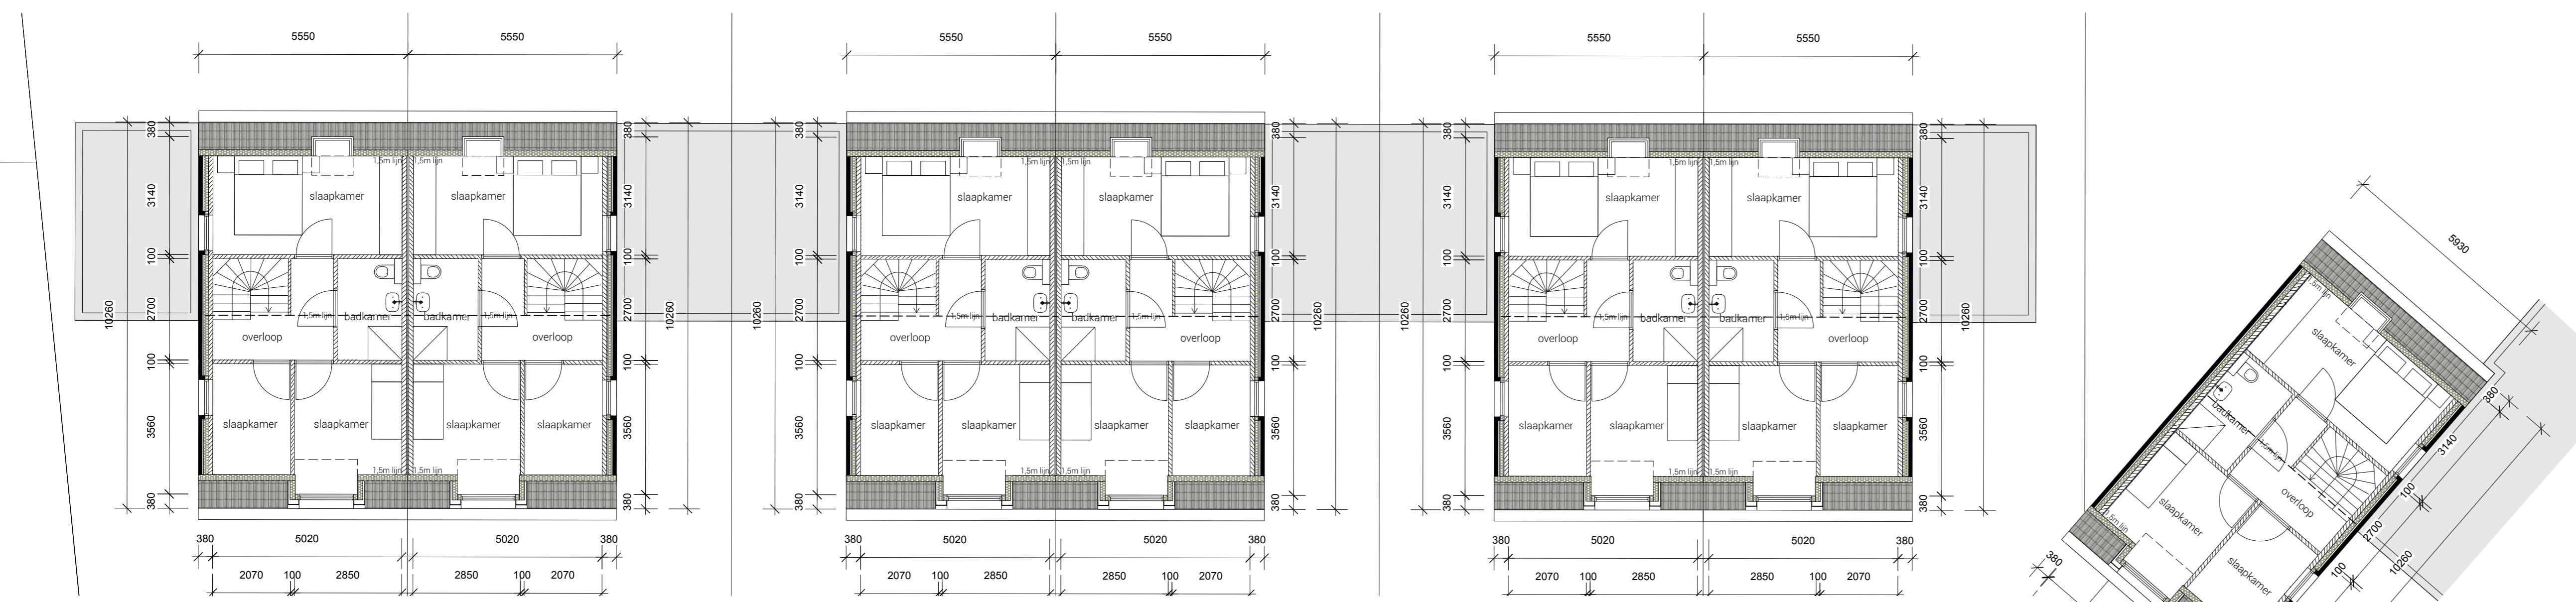

VERDIEPING 1:100



SITUATIE 1:500

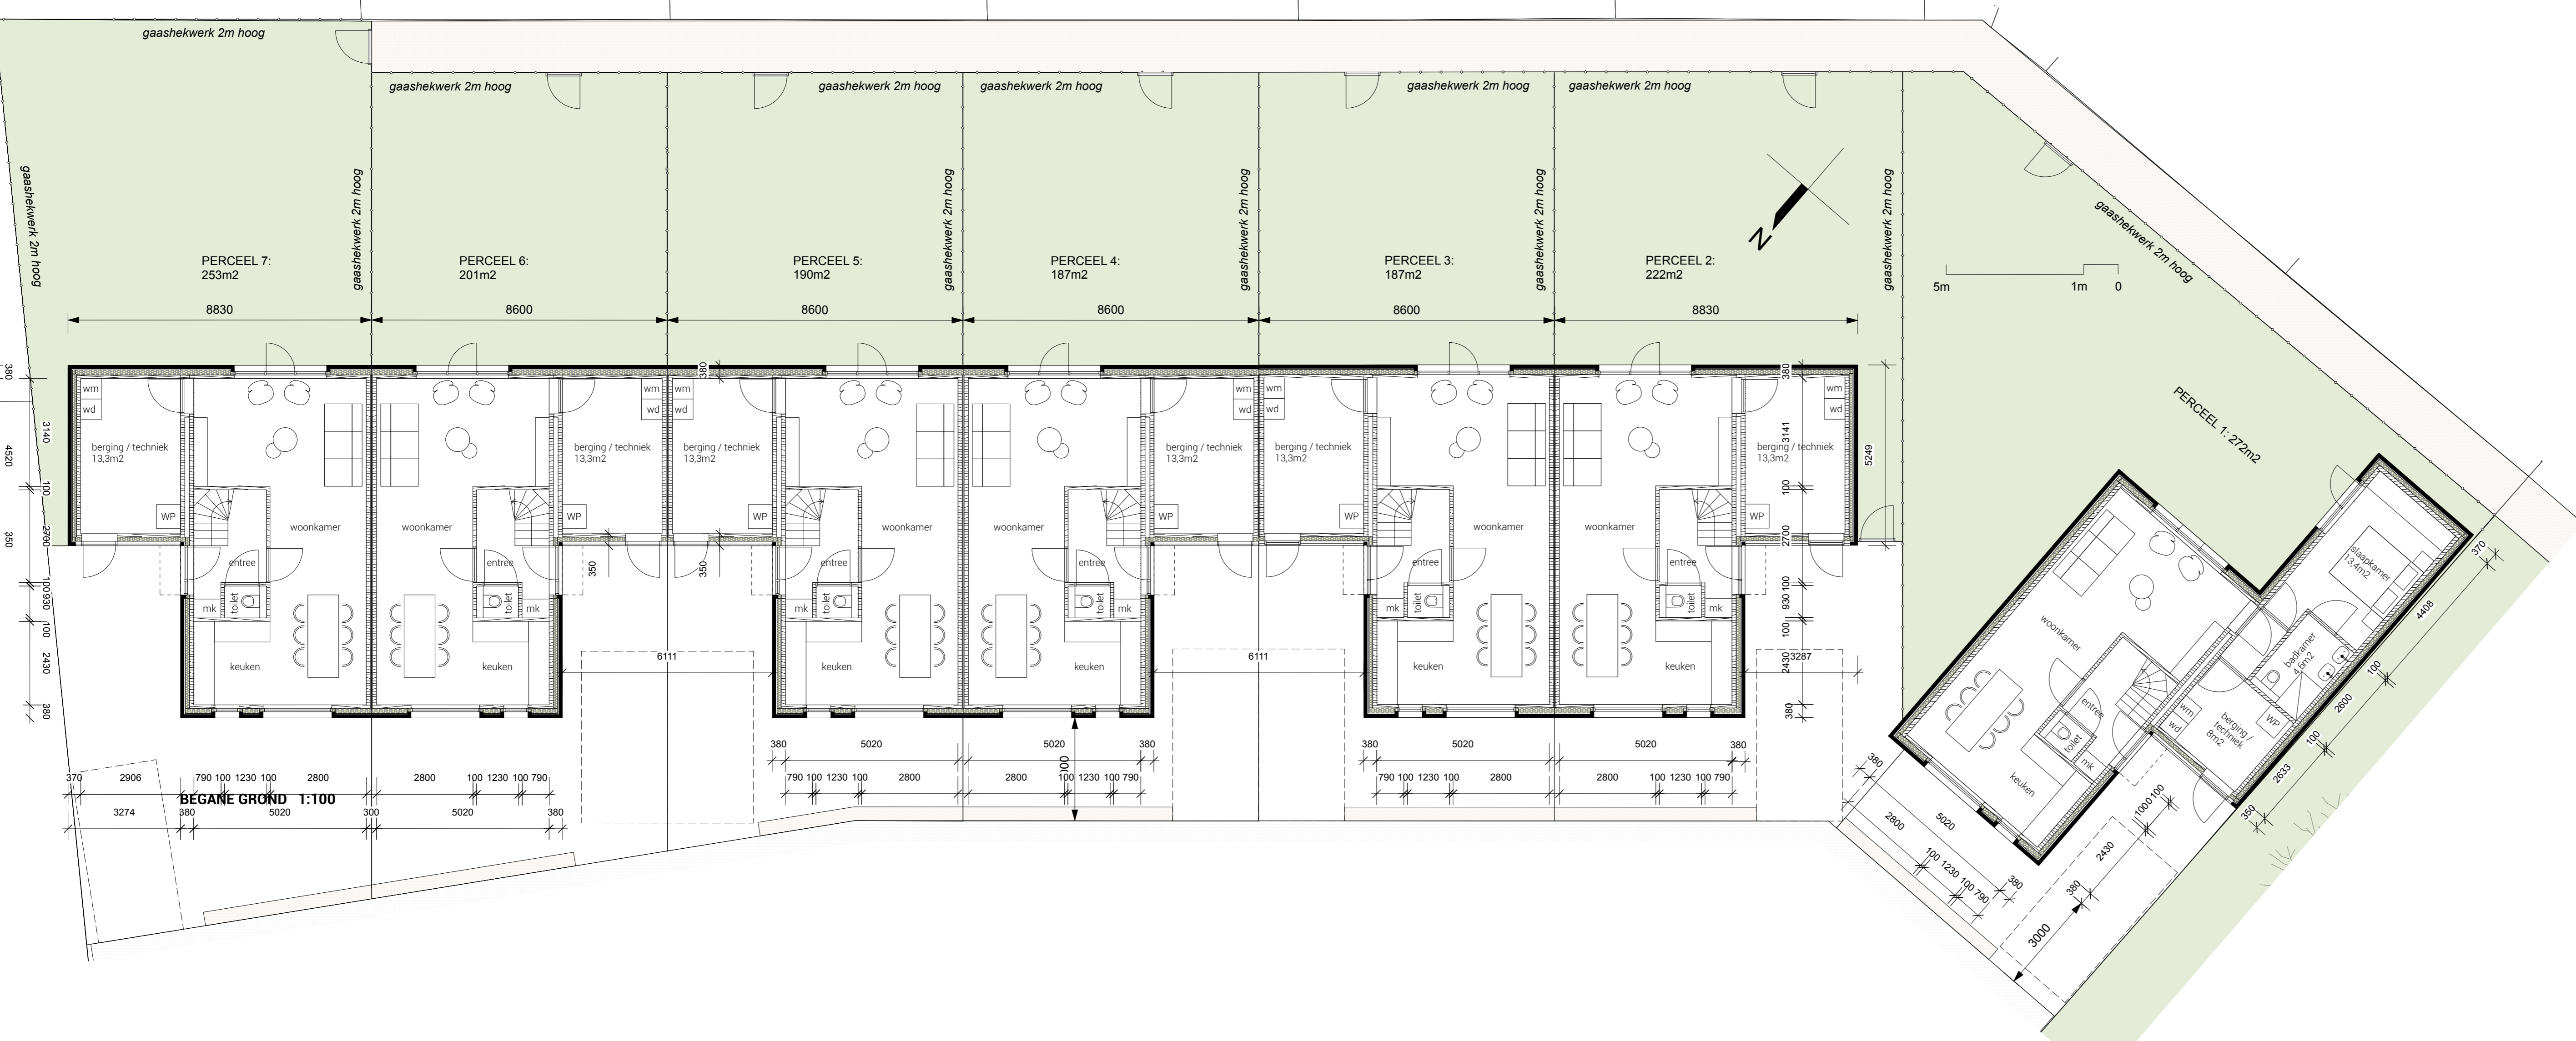

BEGANE GROND 1:100



BORG VAN ELSDEN ARCHITECT
CAPUOLANENSTRAAT 21-006
6221 RN MAASTRICHT
ARCHITECT@BORGVANELSDEN.NL
BORGVANELSDEN.NL
+31 43 326 30 74
+31 6 53 66 94 01

ELSENEWAL
/ 7 NIEUWBOUWWOONINGEN

BOUWLOCATIE
Adres: Elsnewal
Kadastrale gegevens: sectie E nummer 2152
Gemeente: Neuwstadt

OPDRACHTGEVER
Naam opdrachtgever: Linda Project BV
Woodacres
Postcode Gemeente: 6411 EJ Heerlen

FASE DO definitief ontwerp

TEKENINGEN plattegronden / gevels / doorsnede / situatie

SCHAAL 1:100 / 1:500

DATUM 09/01/2026

TEKENINGNUMMER DO - 01

INDEX --/--/20--