


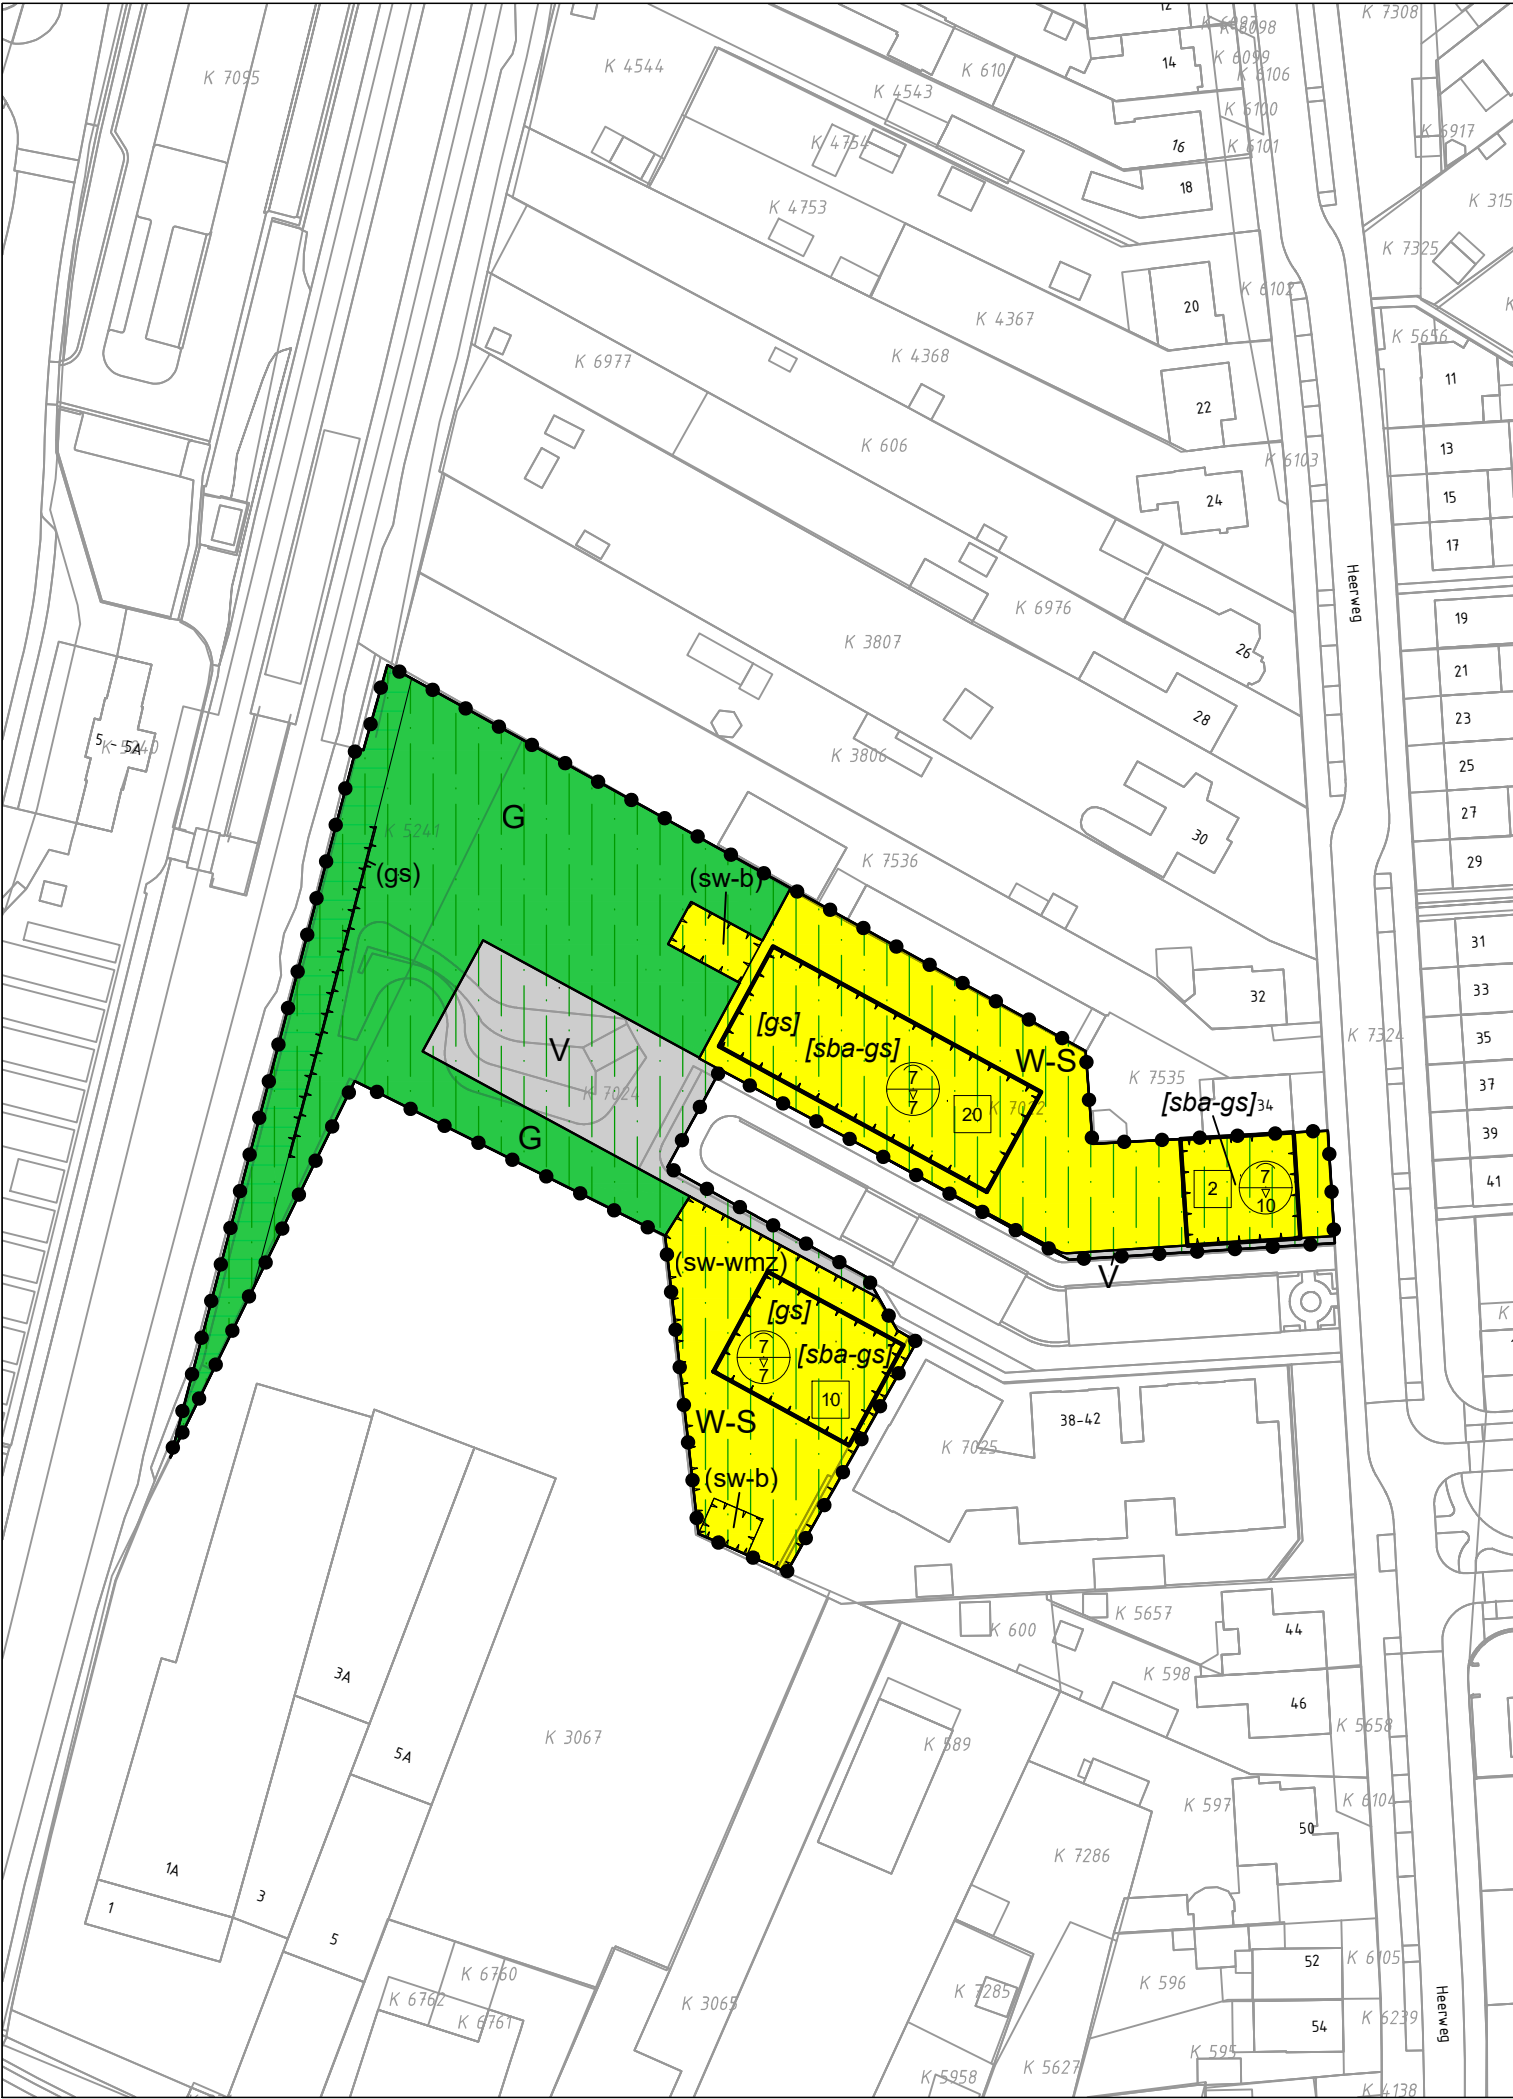

BESLUITGEBIED

Plangebied

FUNCTIES EN ACTIVITEITEN

- Groen
- Verkeer
- Wonen - Stedelijk

GEBIEDSAANWIJZINGEN

- milieuzone - boringsvrije zone
- vrijwaringszone - spoor
- bouwvlak

LOCATIE


- gestapeld
- specifieke bouwaanduiding - geluidzone spoorweg
- geluidscherm
- specifieke vorm van wonen - bergingen
- specifieke vorm van wonen - wonen met zorg

OMGEVINGSNORM EN OMGEVINGSWAARDE

- maximum aantal wooneenheden
- maximum goothoogte (m), maximum bouwhoogte (m)

Gewijzigd : 29.04.2026
Gewijzigd : 02.12.2025

TAM-omgevingsplan Hoofdstuk 22h Heerweg Echt
Gemeente Echt-Susteren

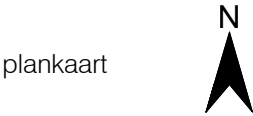

Planstatus : vastgesteld
Vastgesteld : 1 juli 2026
Datum : 12.08.2025
Schaal : 1:1000

Projectnummer : VPA 2024.52

