


**DETAIL 1**

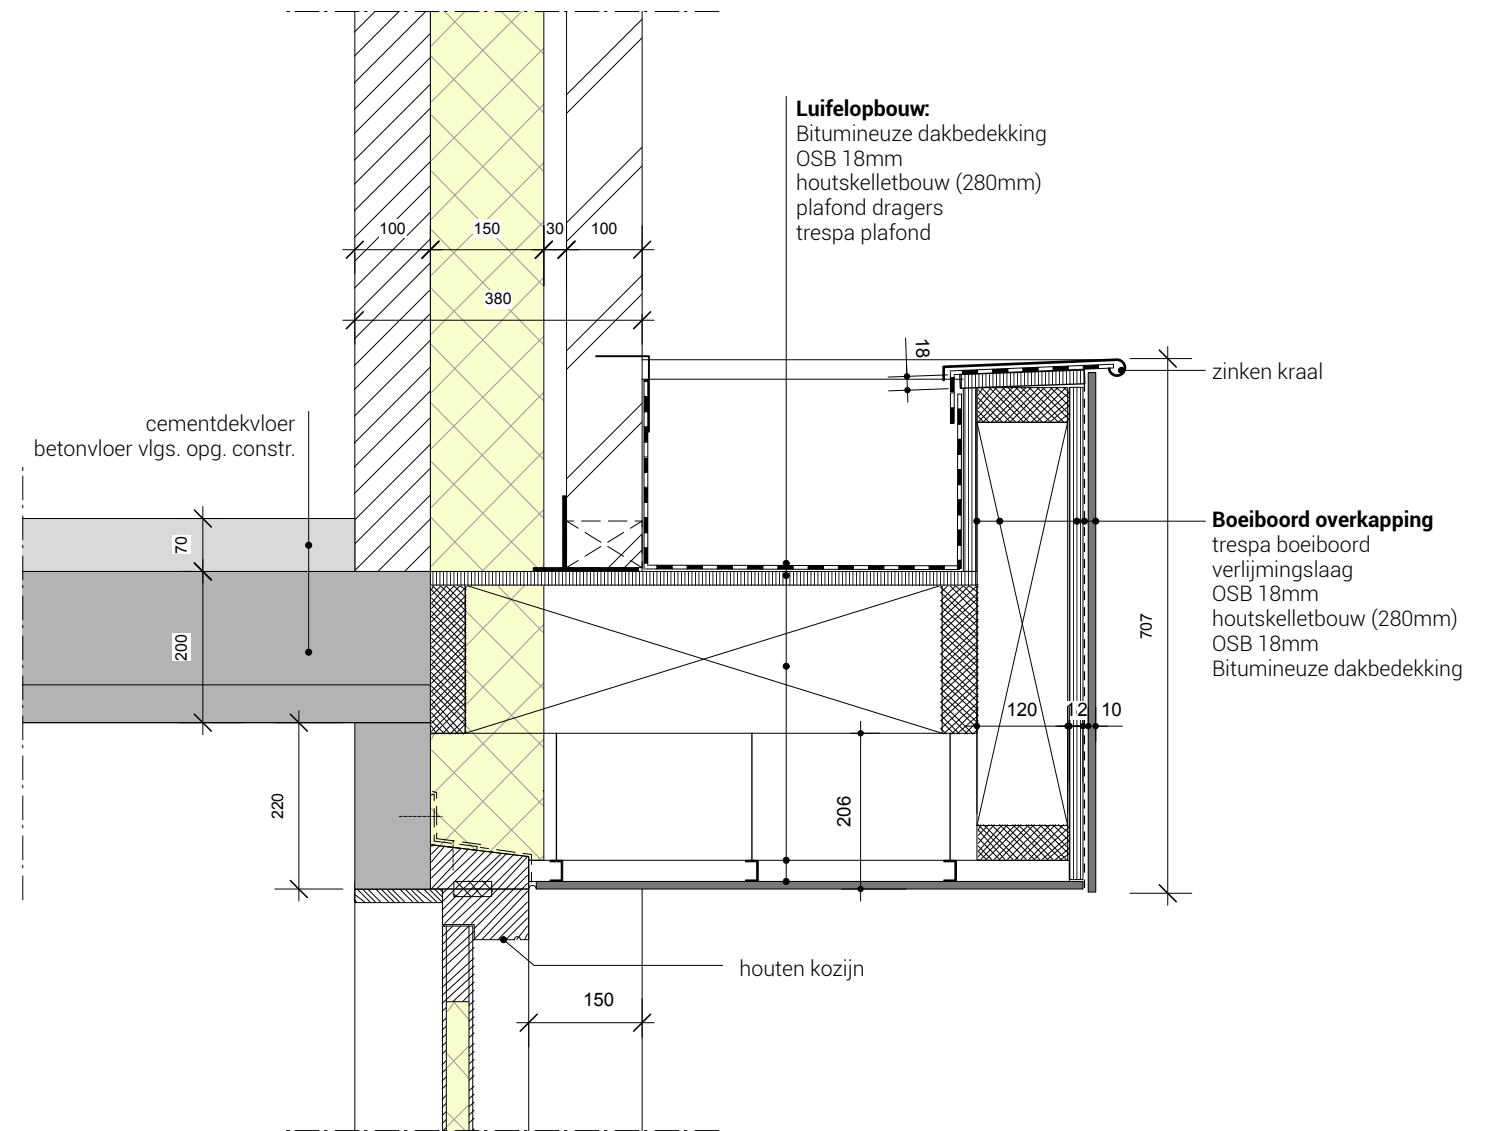

**DETAIL 2**

**ELSENEWAL**

/  
7 NIEUWBOUWWONINGEN

**BOUWLOCATIE**

Adres Elsenewal  
Kadastrale gegevens sectie E nummer 2152  
Gemeente Nieuwstadt

**OPDRACHTGEVER**



Naam opdrachtgever Linde Project BV  
Woonadres Oude Lindestraat 40  
Postcode Gemeente 6411EJ Heerlen

Fase  
Tekeningen  
Schaal

DO definitief ontwerp  
details  
1:10

Datum  
Tekeningnr  
Index

09/01/2026  
DO-DET-01  
--/--/20--

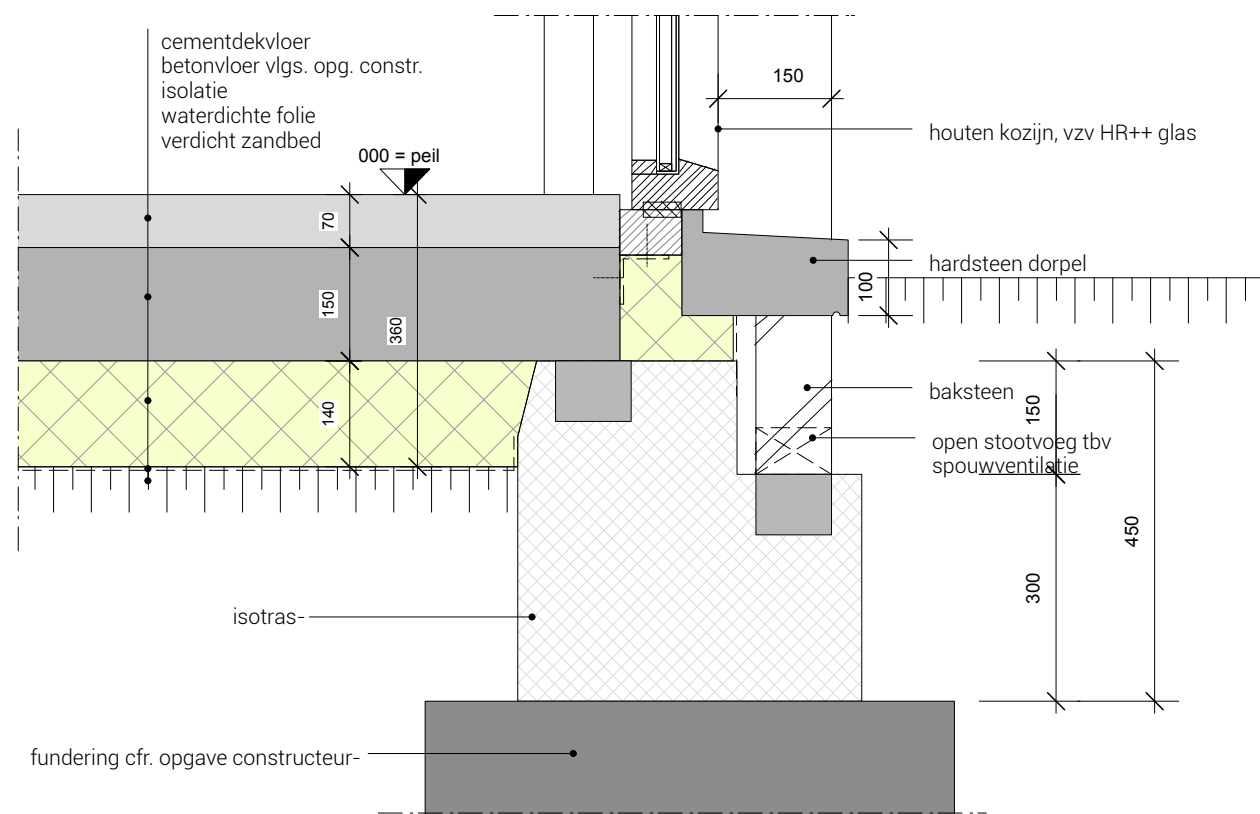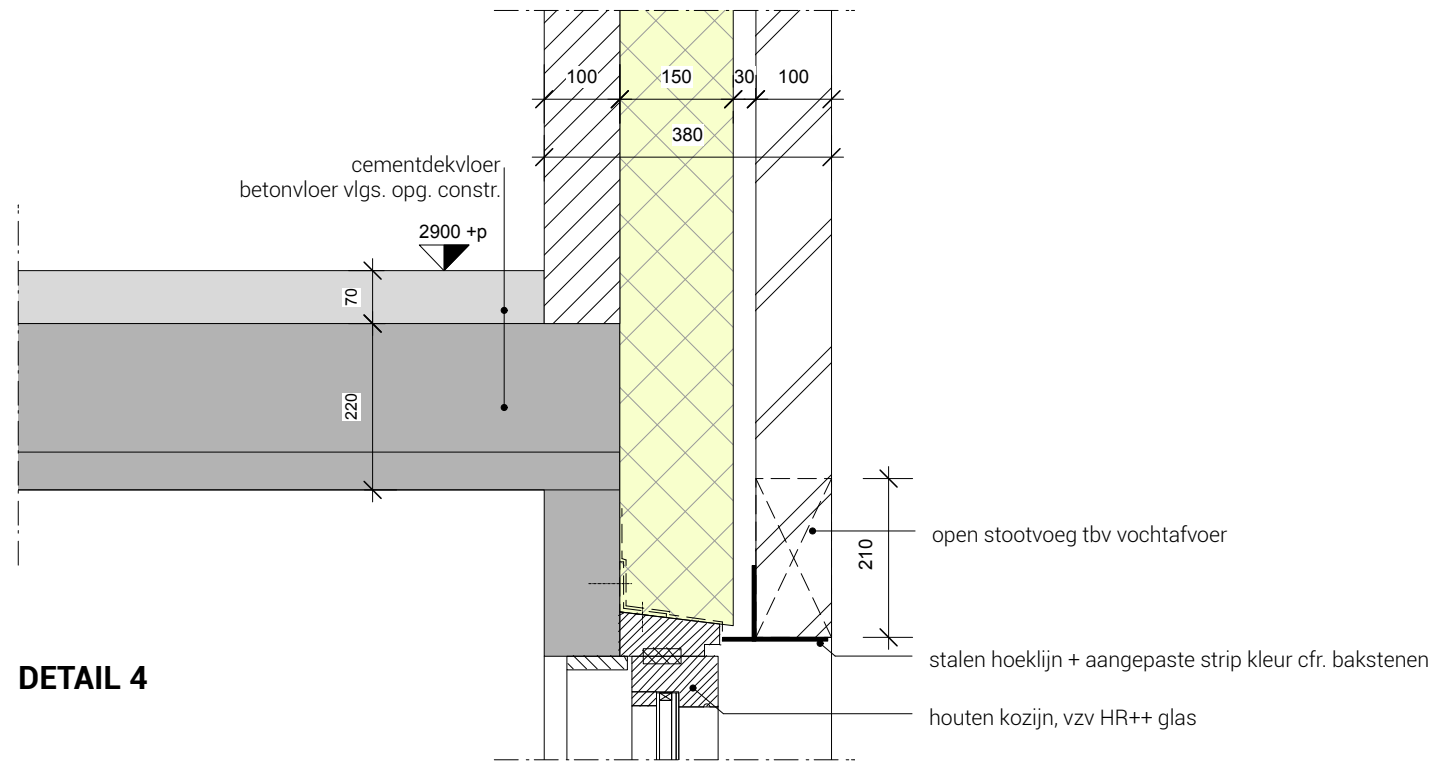

**DETAIL 3**

**ELSENEWAL**

/  
7 NIEUWBOUWWONINGEN

**BOUWLOCATIE**

Adres Elsenewal  
Kadastrale gegevens sectie E nummer 2152  
Gemeente Nieuwstadt

**OPDRACHTGEVER**


Naam opdrachtgever Linde Project BV  
Woonadres Oude Lindestraat 40  
Postcode Gemeente 6411EJ Heerlen

Fase DO definitief ontwerp  
Tekeningen details  
Schaal 1:10


Datum 09/01/2026  
Tekeningnr DO-DET-02  
Index --/--/20--

Datum 09/01/2026  
Tekeningnr DO-DET-02  
Index --/--/20--


Datum 09/01/2026  
Tekeningnr DO-DET-02  
Index --/--/20--

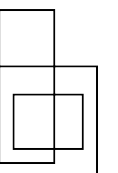

BORIS  
VAN ELJUSDEN  
architect

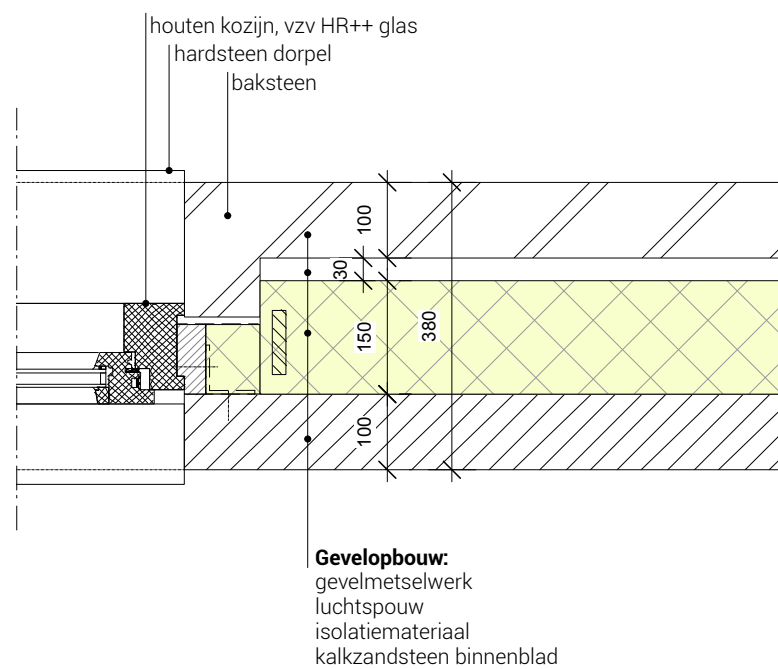

**DETAIL 5**

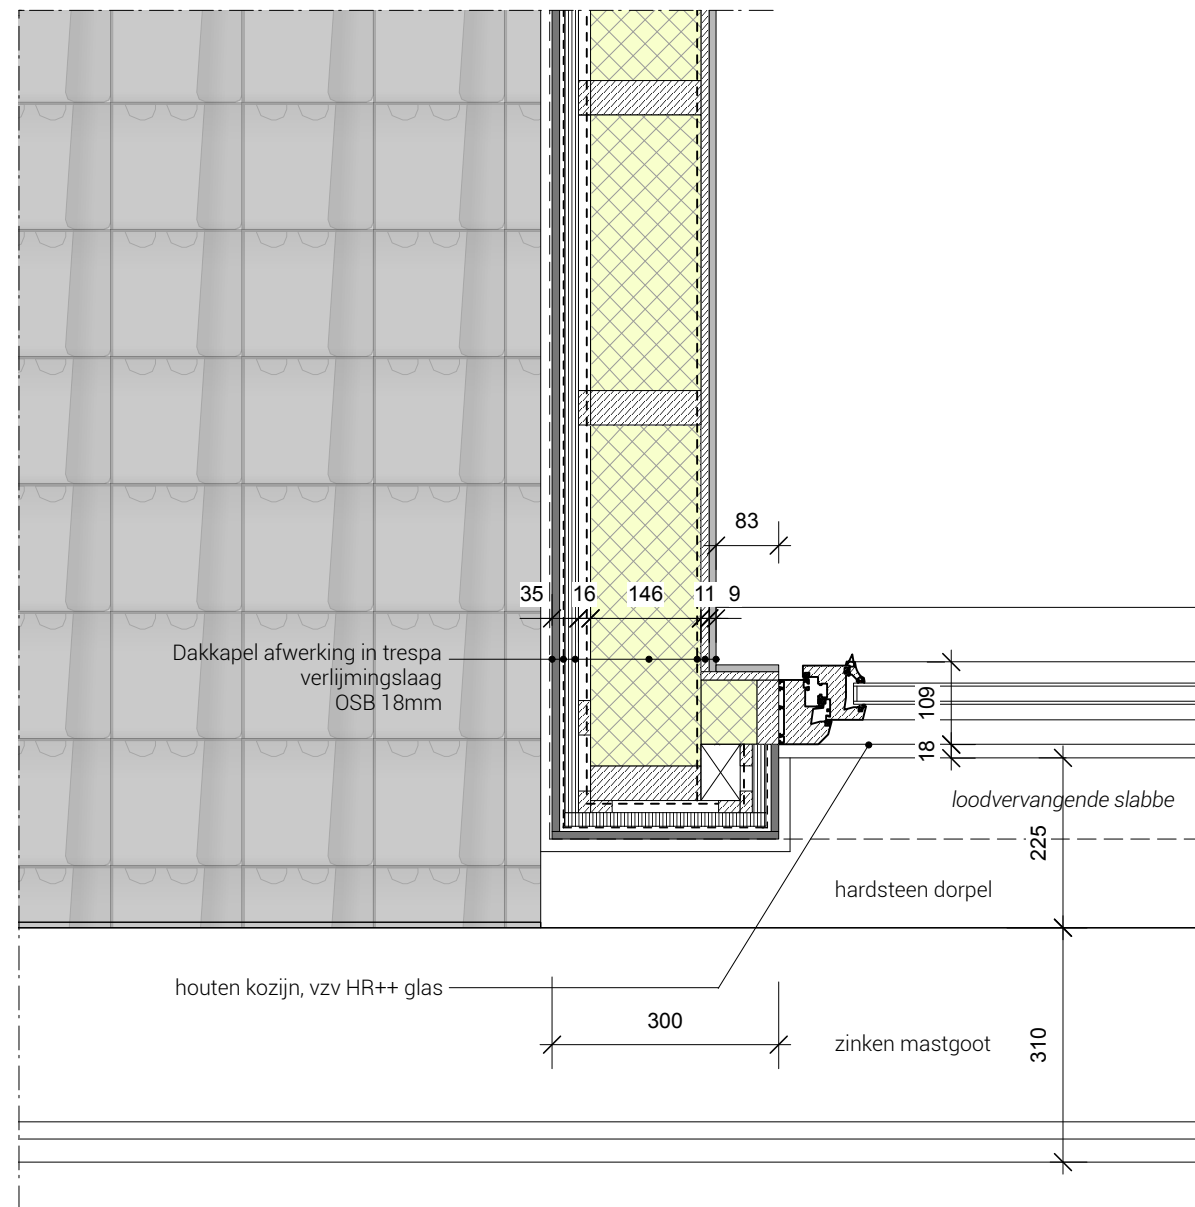

**DETAIL 6**

**ELSENEWAL**

/  
7 NIEUWBOUWWONINGEN

**BOUWLOCATIE**

Adres Elsenewal  
Kadastrale gegevens sectie E nummer 2152  
Gemeente Nieuwstadt

**OPDRACHTGEVER**


Naam opdrachtgever Linde Project BV  
Woonadres Oude Lindestraat 40  
Postcode Gemeente 6411EJ Heerlen

Fase DO definitief ontwerp  
Tekeningen details  
Schaal 1:10


Datum 09/01/2026  
Tekeningnr DO-DET-03  
Index --/--/20--

Datum 09/01/2026  
Tekeningnr DO-DET-03  
Index --/--/20--


Datum 09/01/2026  
Tekeningnr DO-DET-03  
Index --/--/20--

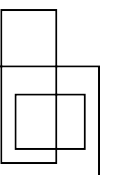

BORIS  
VAN EIJSDEN  
architect

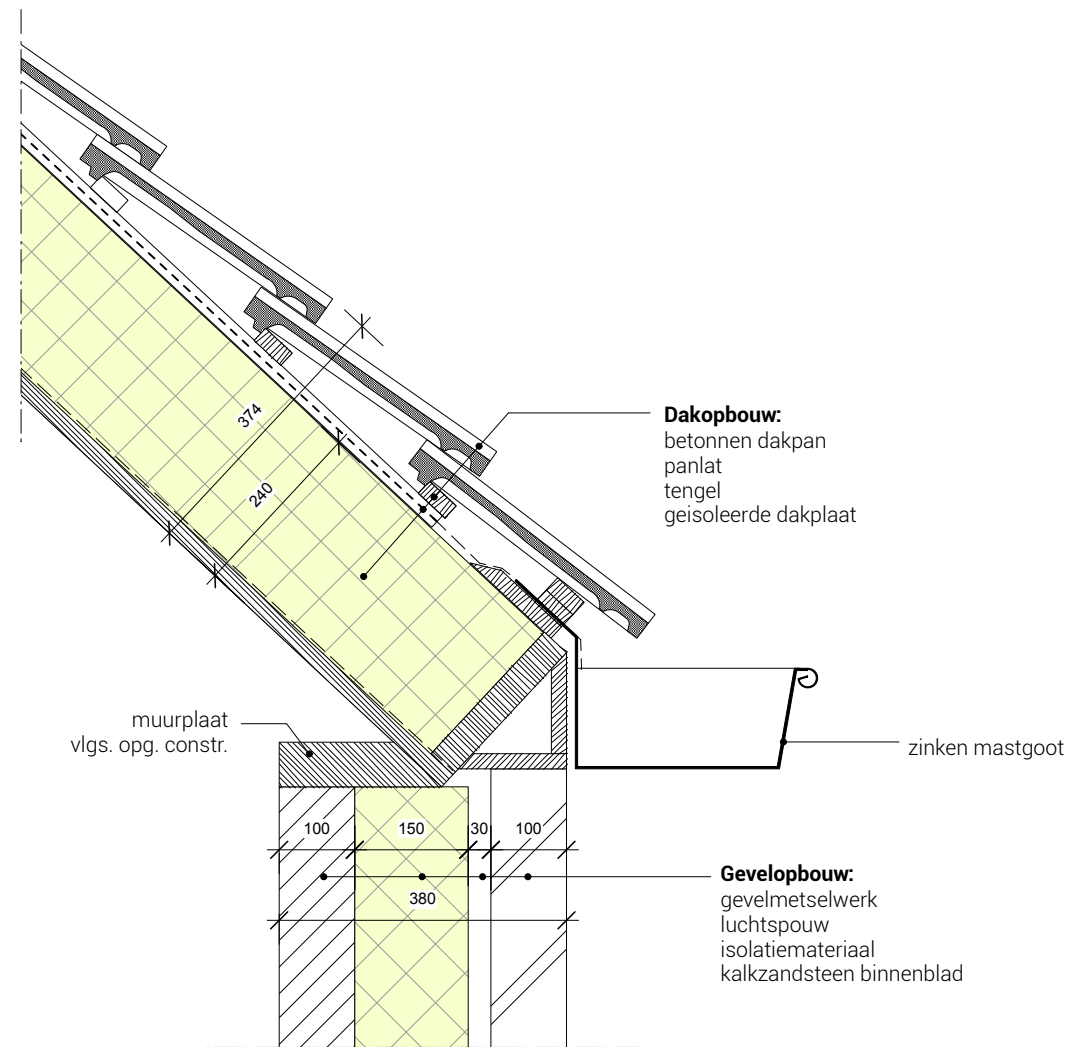

**DETAIL 7**

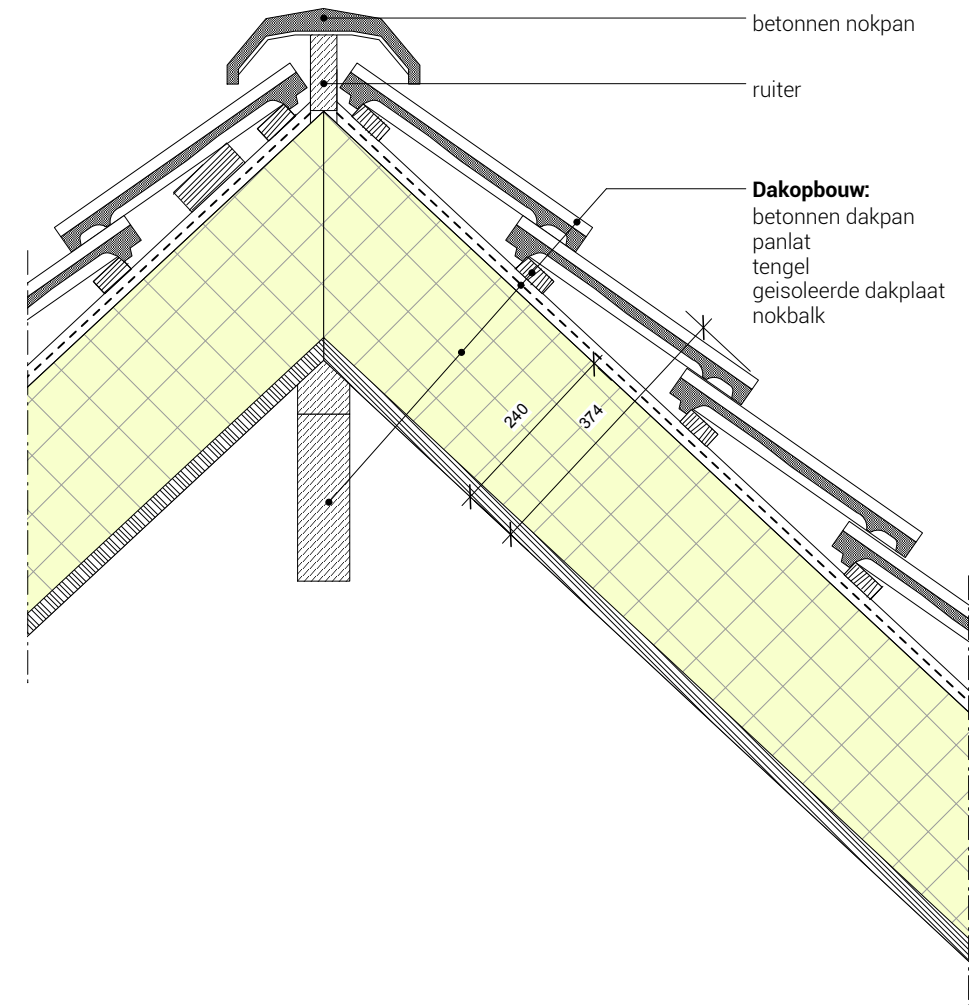

**DETAIL 8**

**ELSENEWAL**

/  
7 NIEUWBOUWWONINGEN

**BOUWLOCATIE**

Adres Elsenewal  
Kadastrale gegevens sectie E nummer 2152  
Gemeente Nieuwstadt

**OPDRACHTGEVER**


Naam opdrachtgever Linde Project BV  
Woonadres Oude Lindestraat 40  
Postcode Gemeente 6411EJ Heerlen

Fase  
Tekeningen  
Schaal




DO definitief ontwerp  
details  
1:10

Datum  
Tekeningnr  
Index

09/01/2026  
DO-DET-04  
--/--/20--

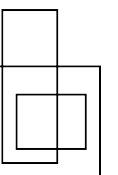

BORIS  
VAN EIJSDEN  
architect

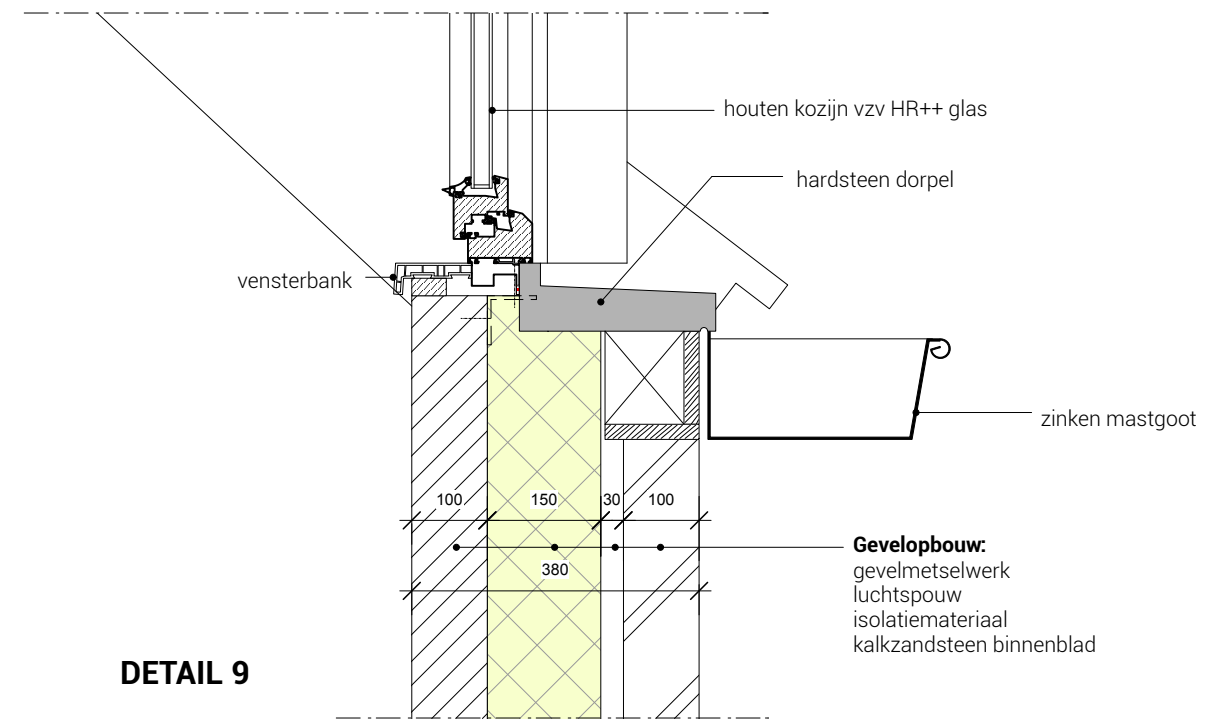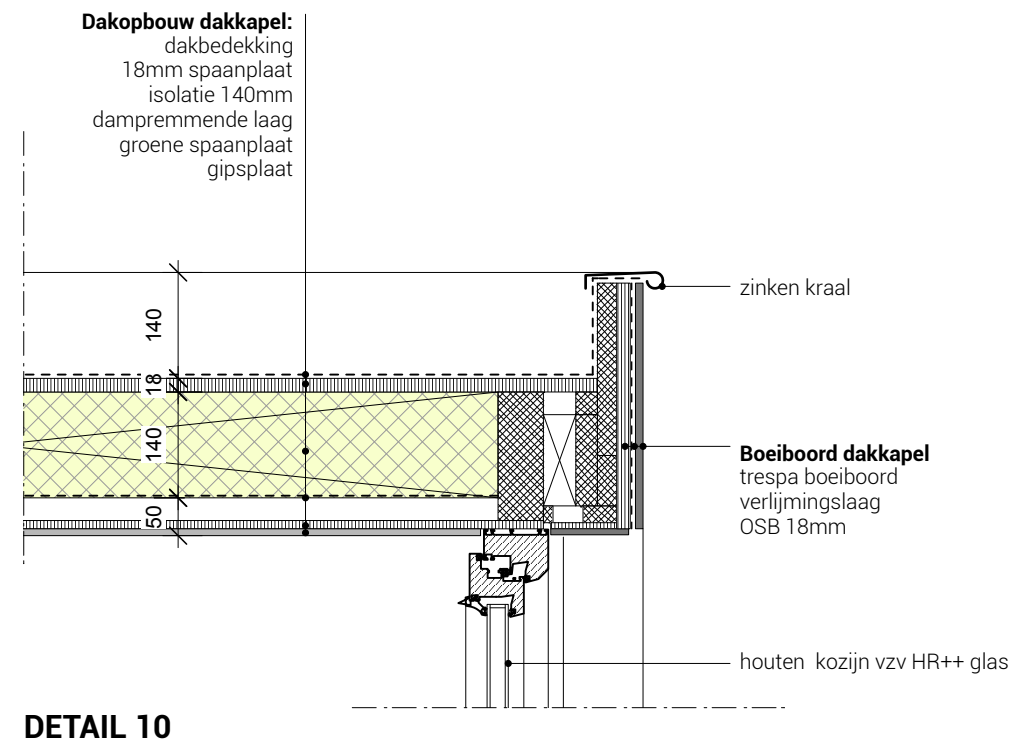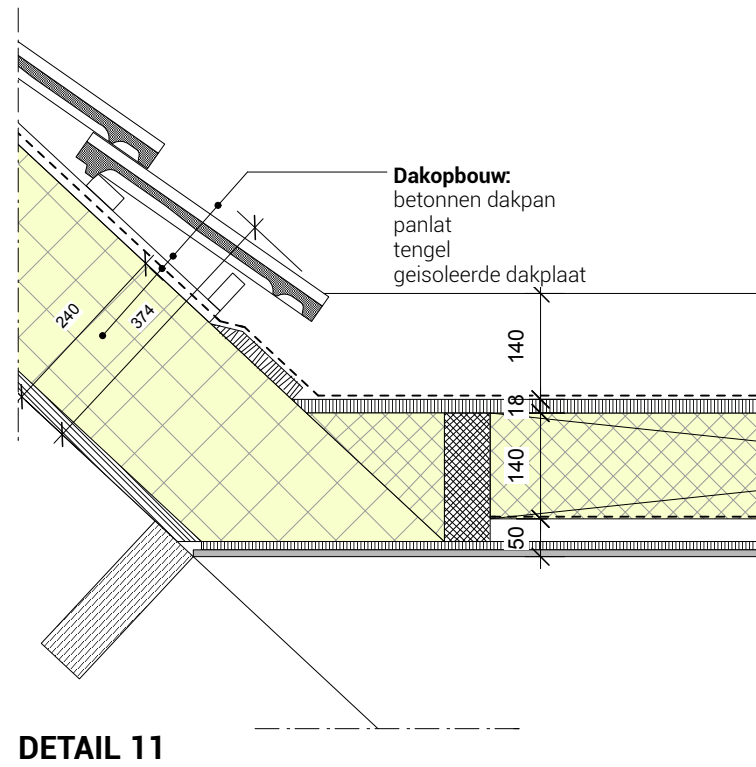

**ELSENEWAL**

/  
7 NIEUWBOUWWONINGEN

**BOUWLOCATIE**

Adres Elsenewal  
Kadastrale gegevens sectie E nummer 2152  
Gemeente Nieuwstadt

**OPDRACHTGEVER**

Naam opdrachtgever Linde Project BV  
Woonadres Oude Lindestraat 40  
Postcode Gemeente 6411EJ Heerlen

Fase Tekeningen  
Schaal

DO definitief ontwerp  
details  
1:10

Datum Tekeningnr  
Index

09/01/2026  
DO-DET-05  
--/--/20--