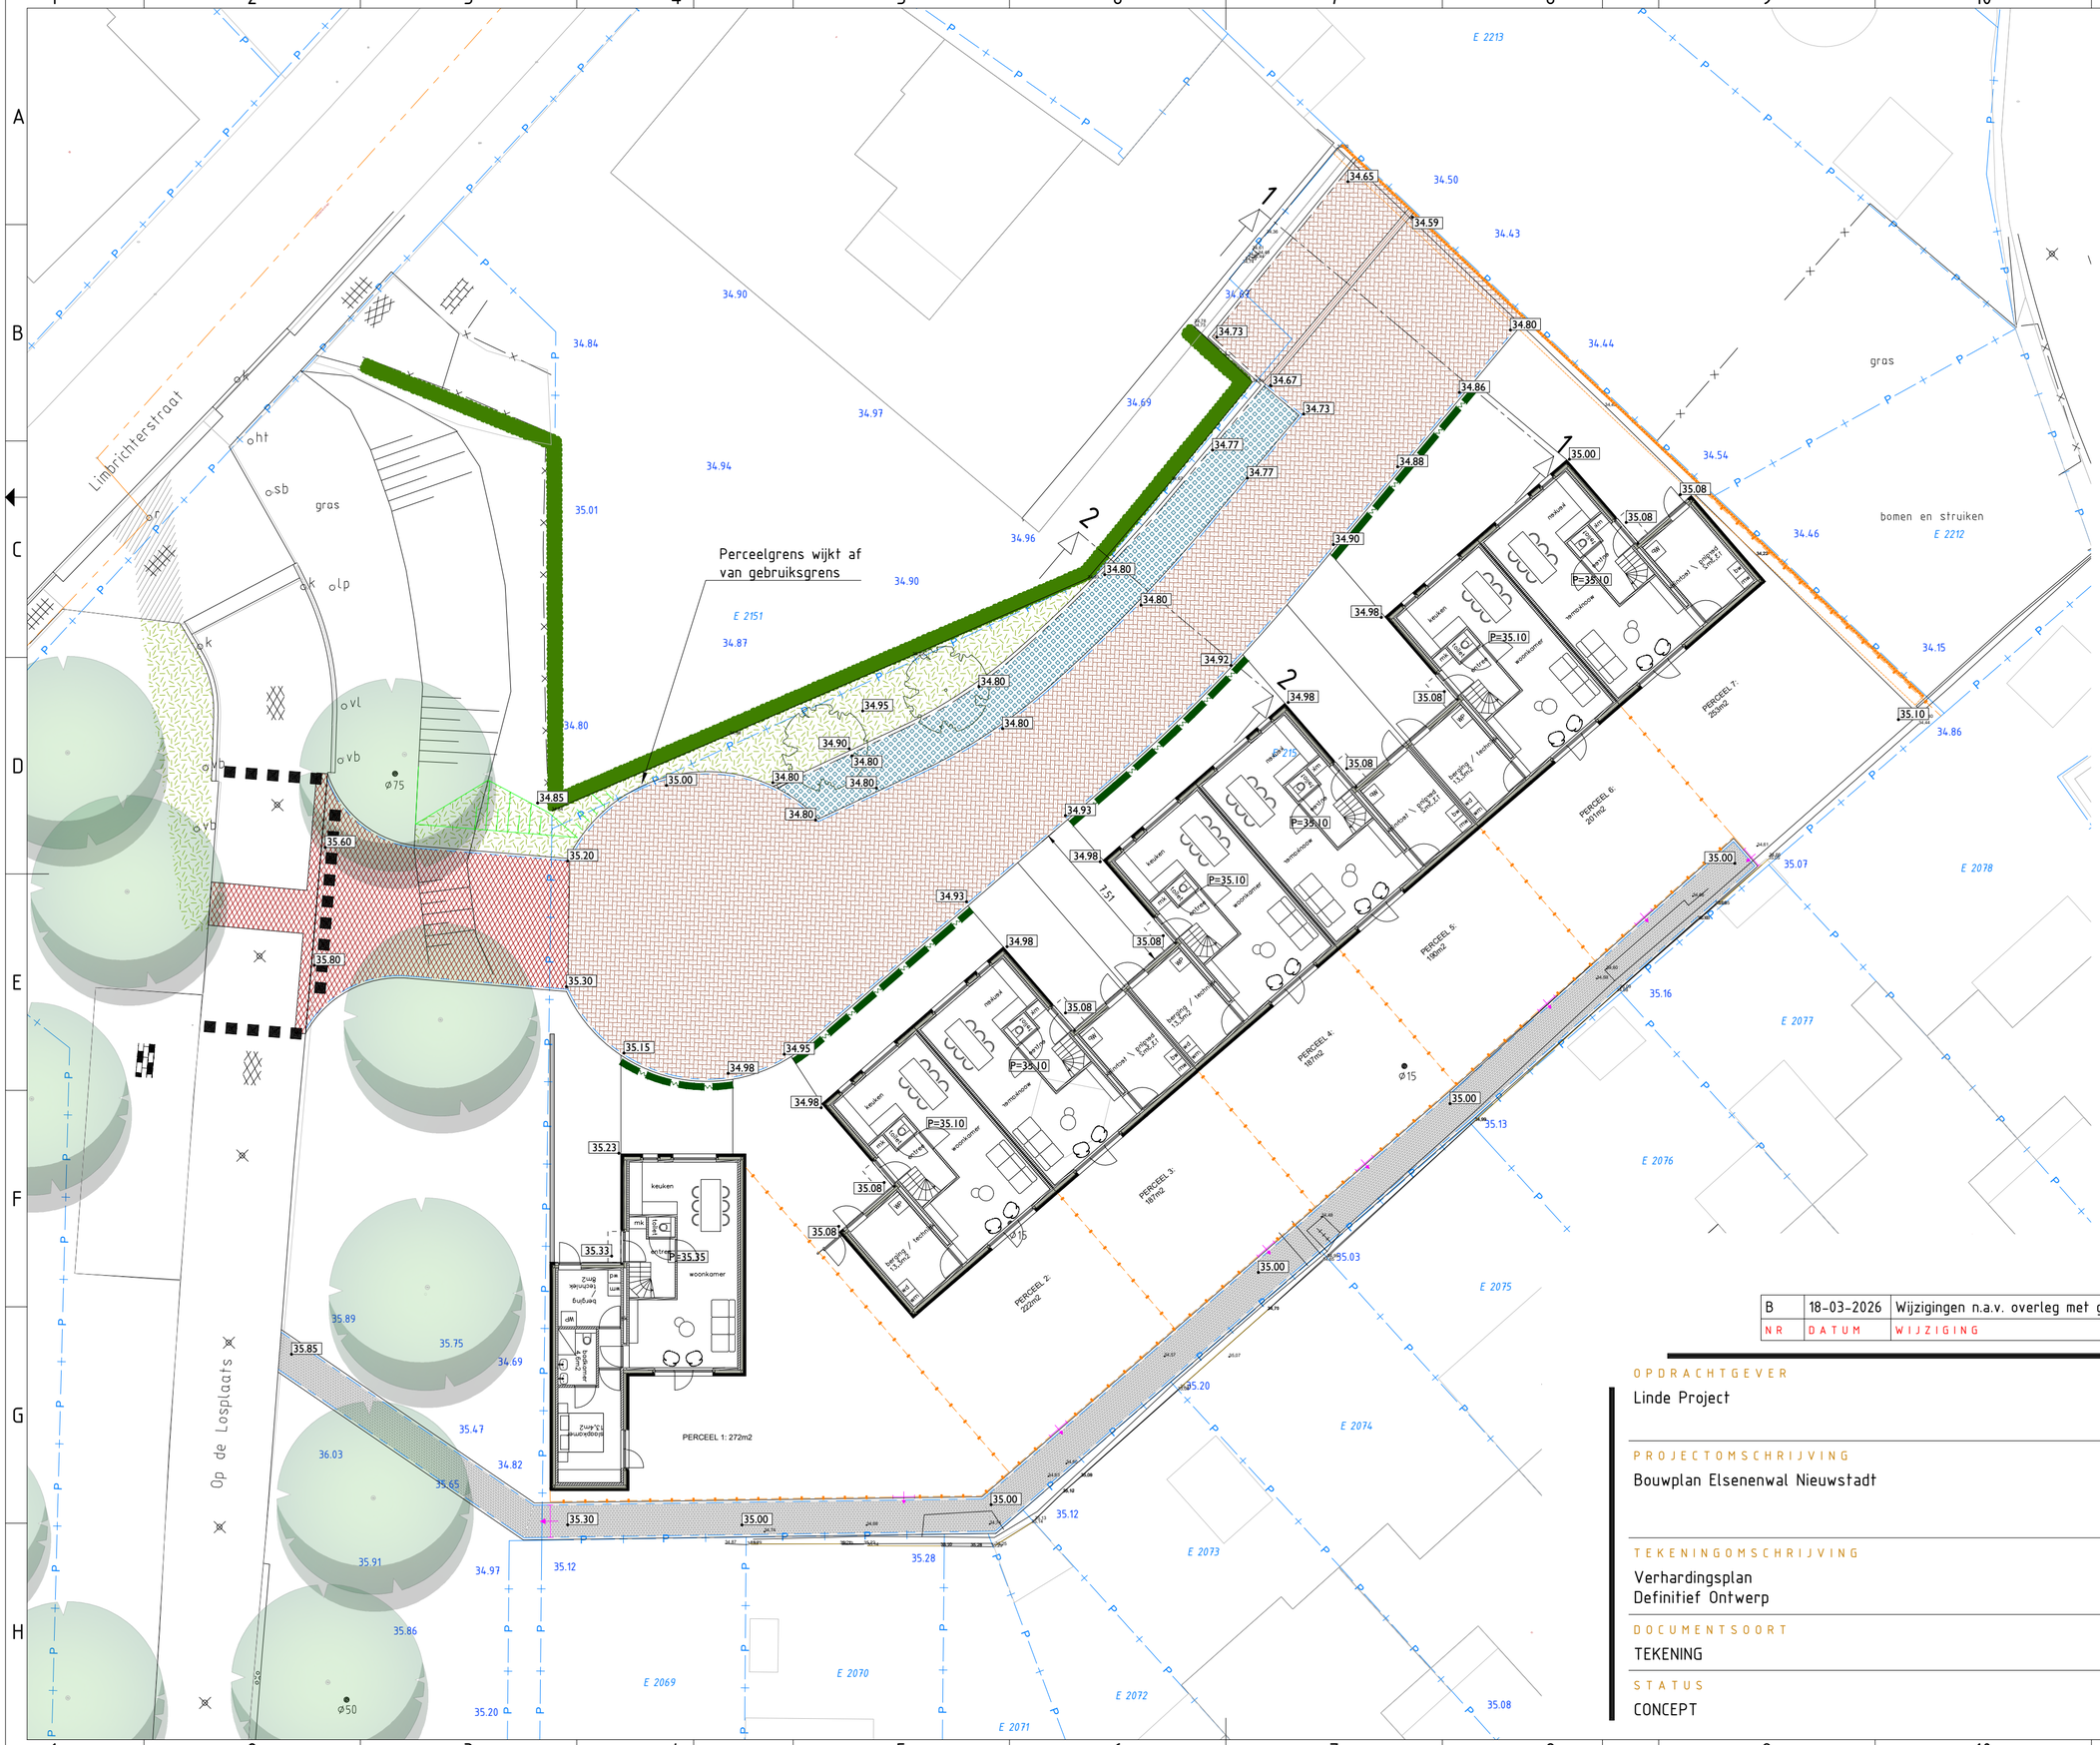


LEGENDA

- Perceelgrens
- Straatbakstenen
  Keiformaat, kleur roodbruin
  in keperverband
- Betonstraatstenen
  Dikformaat, kleur grijs
  in halfsteensverband
- Grasbetonstenen
- Asfaltverharding
  Dikte 120 mm
- Molgoot
  3 str. sbs kf kleur roodbruin
- Herstraten
- Trottoirband
  130/150 x 200 mm, kleur grijs
  in beton
- Opsluitband
  100x200 mm, kleur grijs
  in beton
- Keerelement
- Bestaande maaiveldhoogte
- Nieuwe maaiveldhoogte
- Ontwerphoogte bouwpeil
- Plantsoenvak
- Bestaande te handhaven haag
- Nieuwe haag Fagus sylvatica 40-60
  Fagus sylvatica 40-60
- Bestaande te handhaven boom
- Nieuwe boom
  Koelreuteria paniculata 'Fastigiata' maat

NR	DATUM	WIJZIGING	GETEKEND
B	18-03-2026	Wijzigingen n.a.v. overleg met gemeente	M. Mulders

OPDRACHTGEVER
Linde Project

PROJECTOMSCHRIJVING
Bouwplan Elsenenwal Nieuwstadt

TEKENINGOMSCHRIJVING
Verhardingsplan
Definitief Ontwerp

DOCUMENTSOORT
TEKENING

STATUS
CONCEPT

OPGESTELD
M. Mulders

SCHAAL
1:200

DATUM
21-01-2026

FORMAAT
A2

BESTEKNUMMER
-

BLAD
1 IN 1

TEKENINGNUMMER
2024033-DO-V01

WIJZ.NR
A

Via Nova Civiele Techniek
Bellenkampweg 42
6438 KG Oirsbeek

+31 620 991 256
info@vianova-ct.nl
www.vianova-ct.nl

VIANOVA civiele techniek